
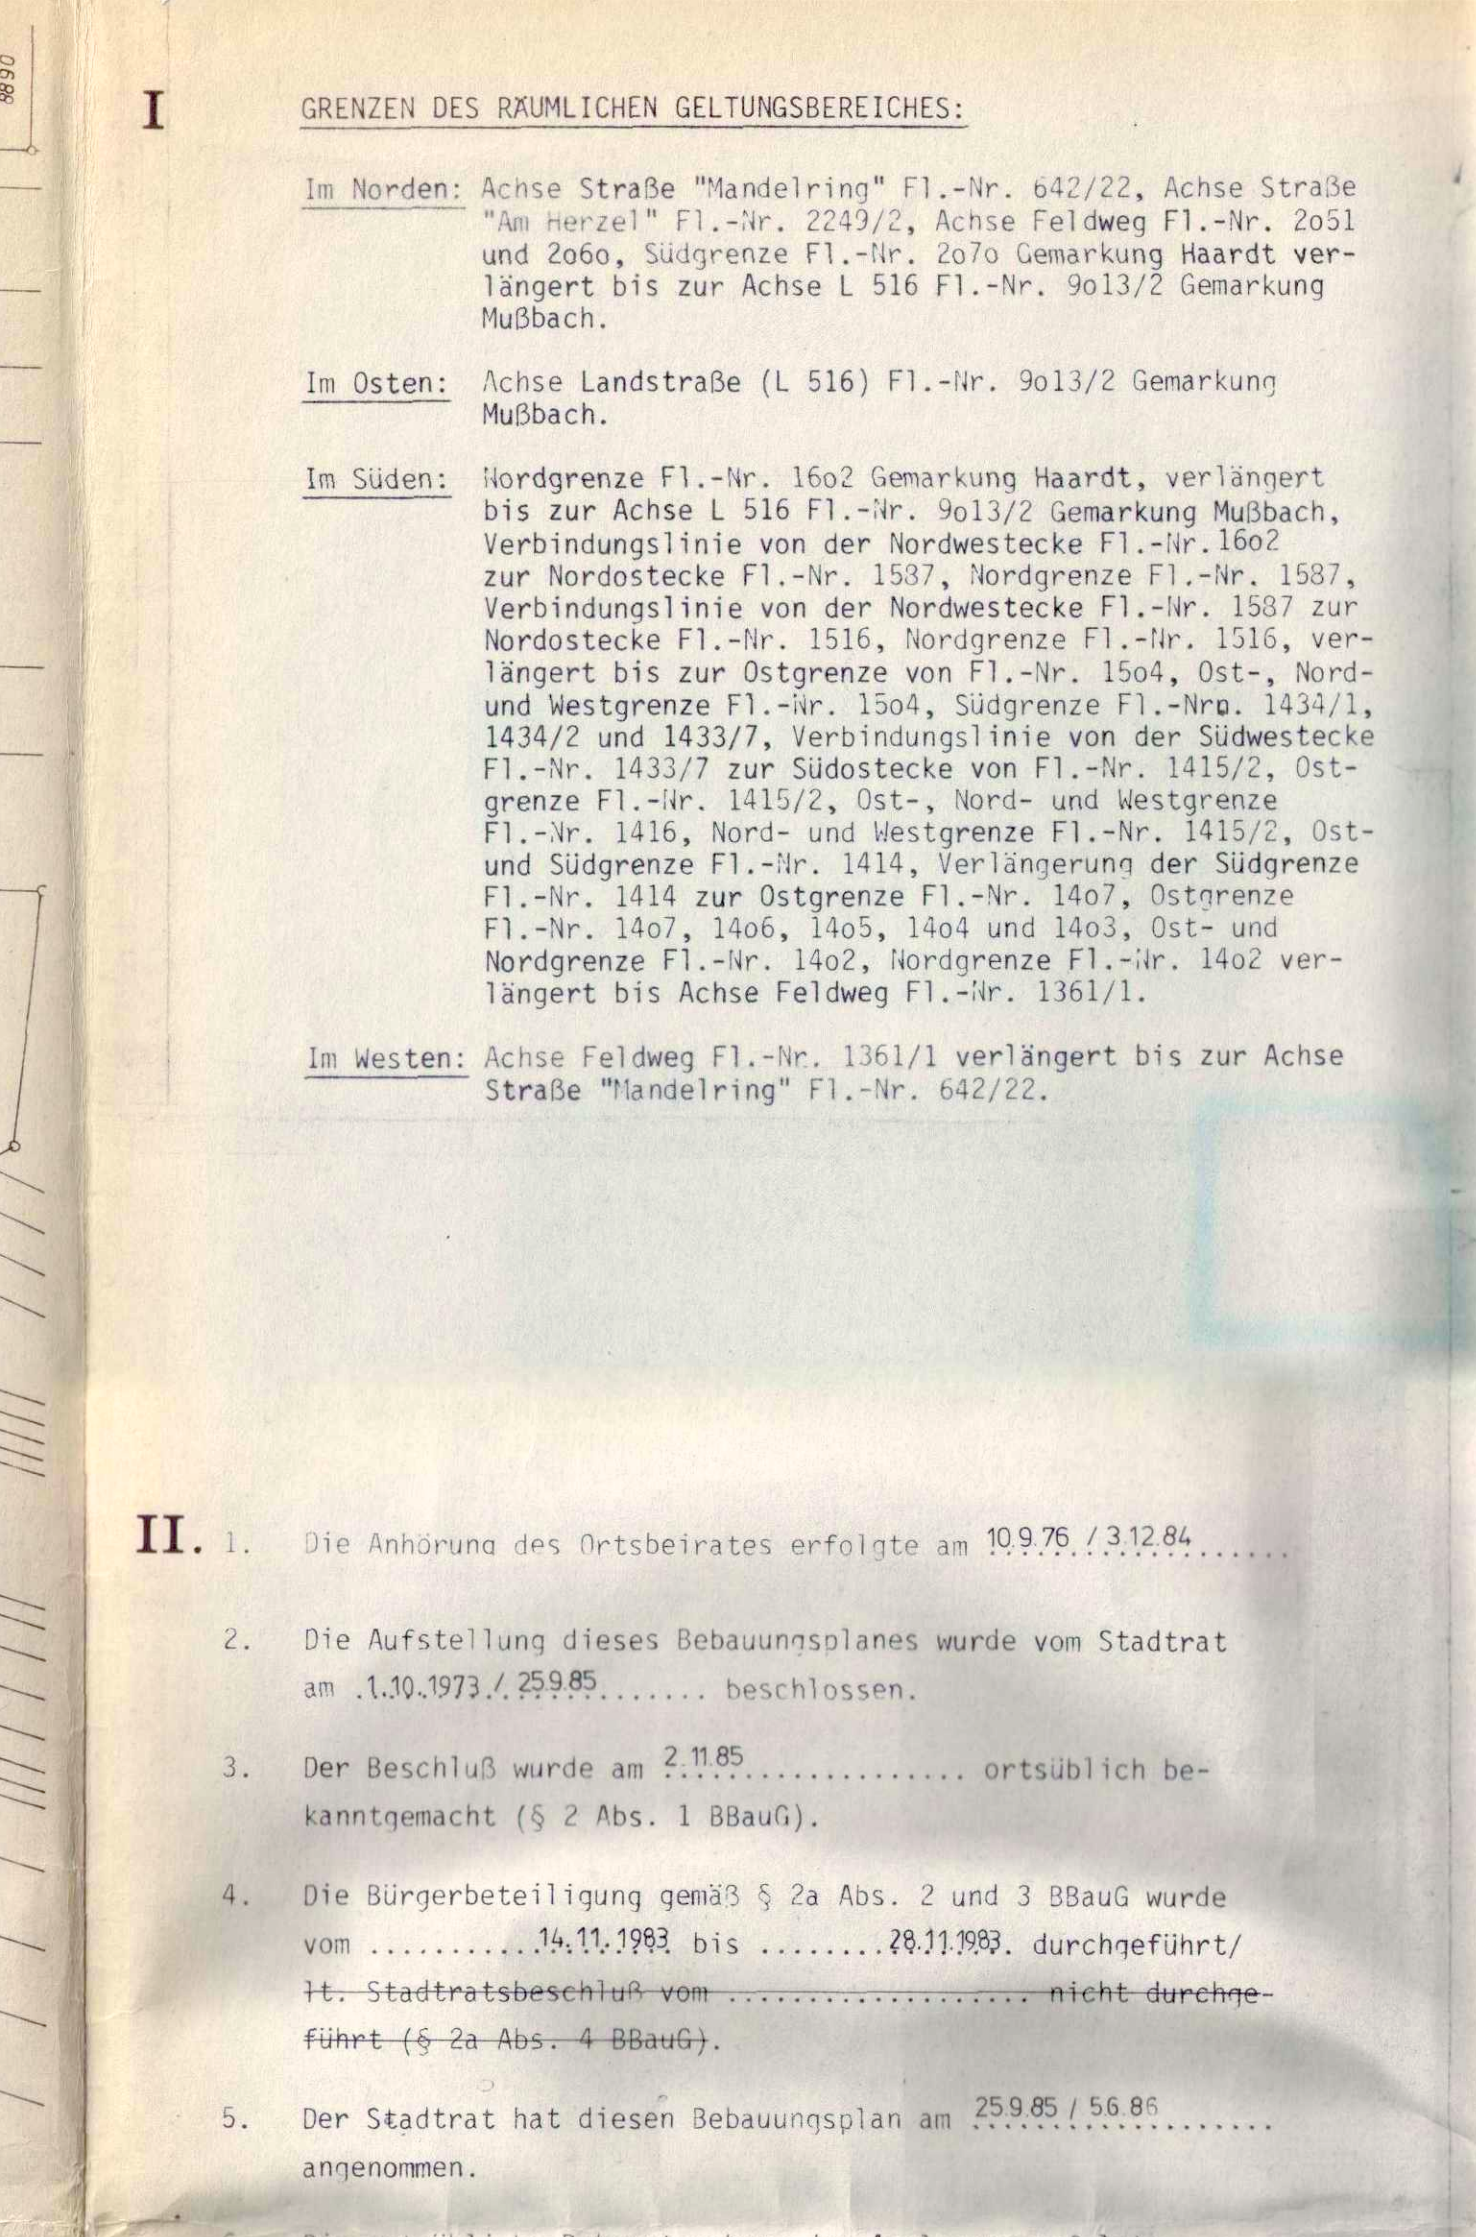
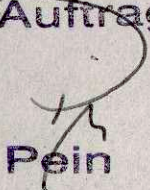


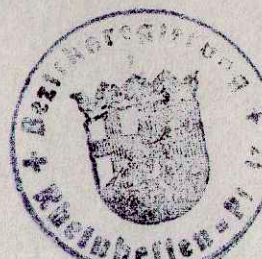

gemäß §§ 2 - 12 des Bundesbaugesetzes (BBAuG) in der Fassung vom 18. August 1976 (BGBl. I. S. 2256, 3617) in Verbindung mit § 24 der Gemeindeordnung für Rheinland-Pfalz (GemO) vom 14. Dez. 1973 (GVBl. S. 419, BS 2020-1) sowie § 123 Abs. 1 und 5 der Landesbauordnung für Rheinland-Pfalz (LBAuO) vom 27. Februar 1974 (GVBl. S. 53).

- III. Genehmigungsvermerk der Bezirksregierung (§ 11 BBAuG)
- Genehmigt
mit Verfüg. v. 09. März 1987
Az. 35/405 - 93-NW-Hoordl - 0/13
Mietrecht an der Voinstraße,
den 09. März 1987
Bezirksregierung Rheinland-Pfalz
- Im Auftrag:

Pein
- 
- IV. Die Bekanntmachung gemäß § 12 BBAuG erfolgte in ortsüblicher Weise am 11.4.87 unter Hinweis auf §§ 155 a BBAuG.

Neustadt an der Weinstraße, den 14.19.
STADTVERWALTUNG

