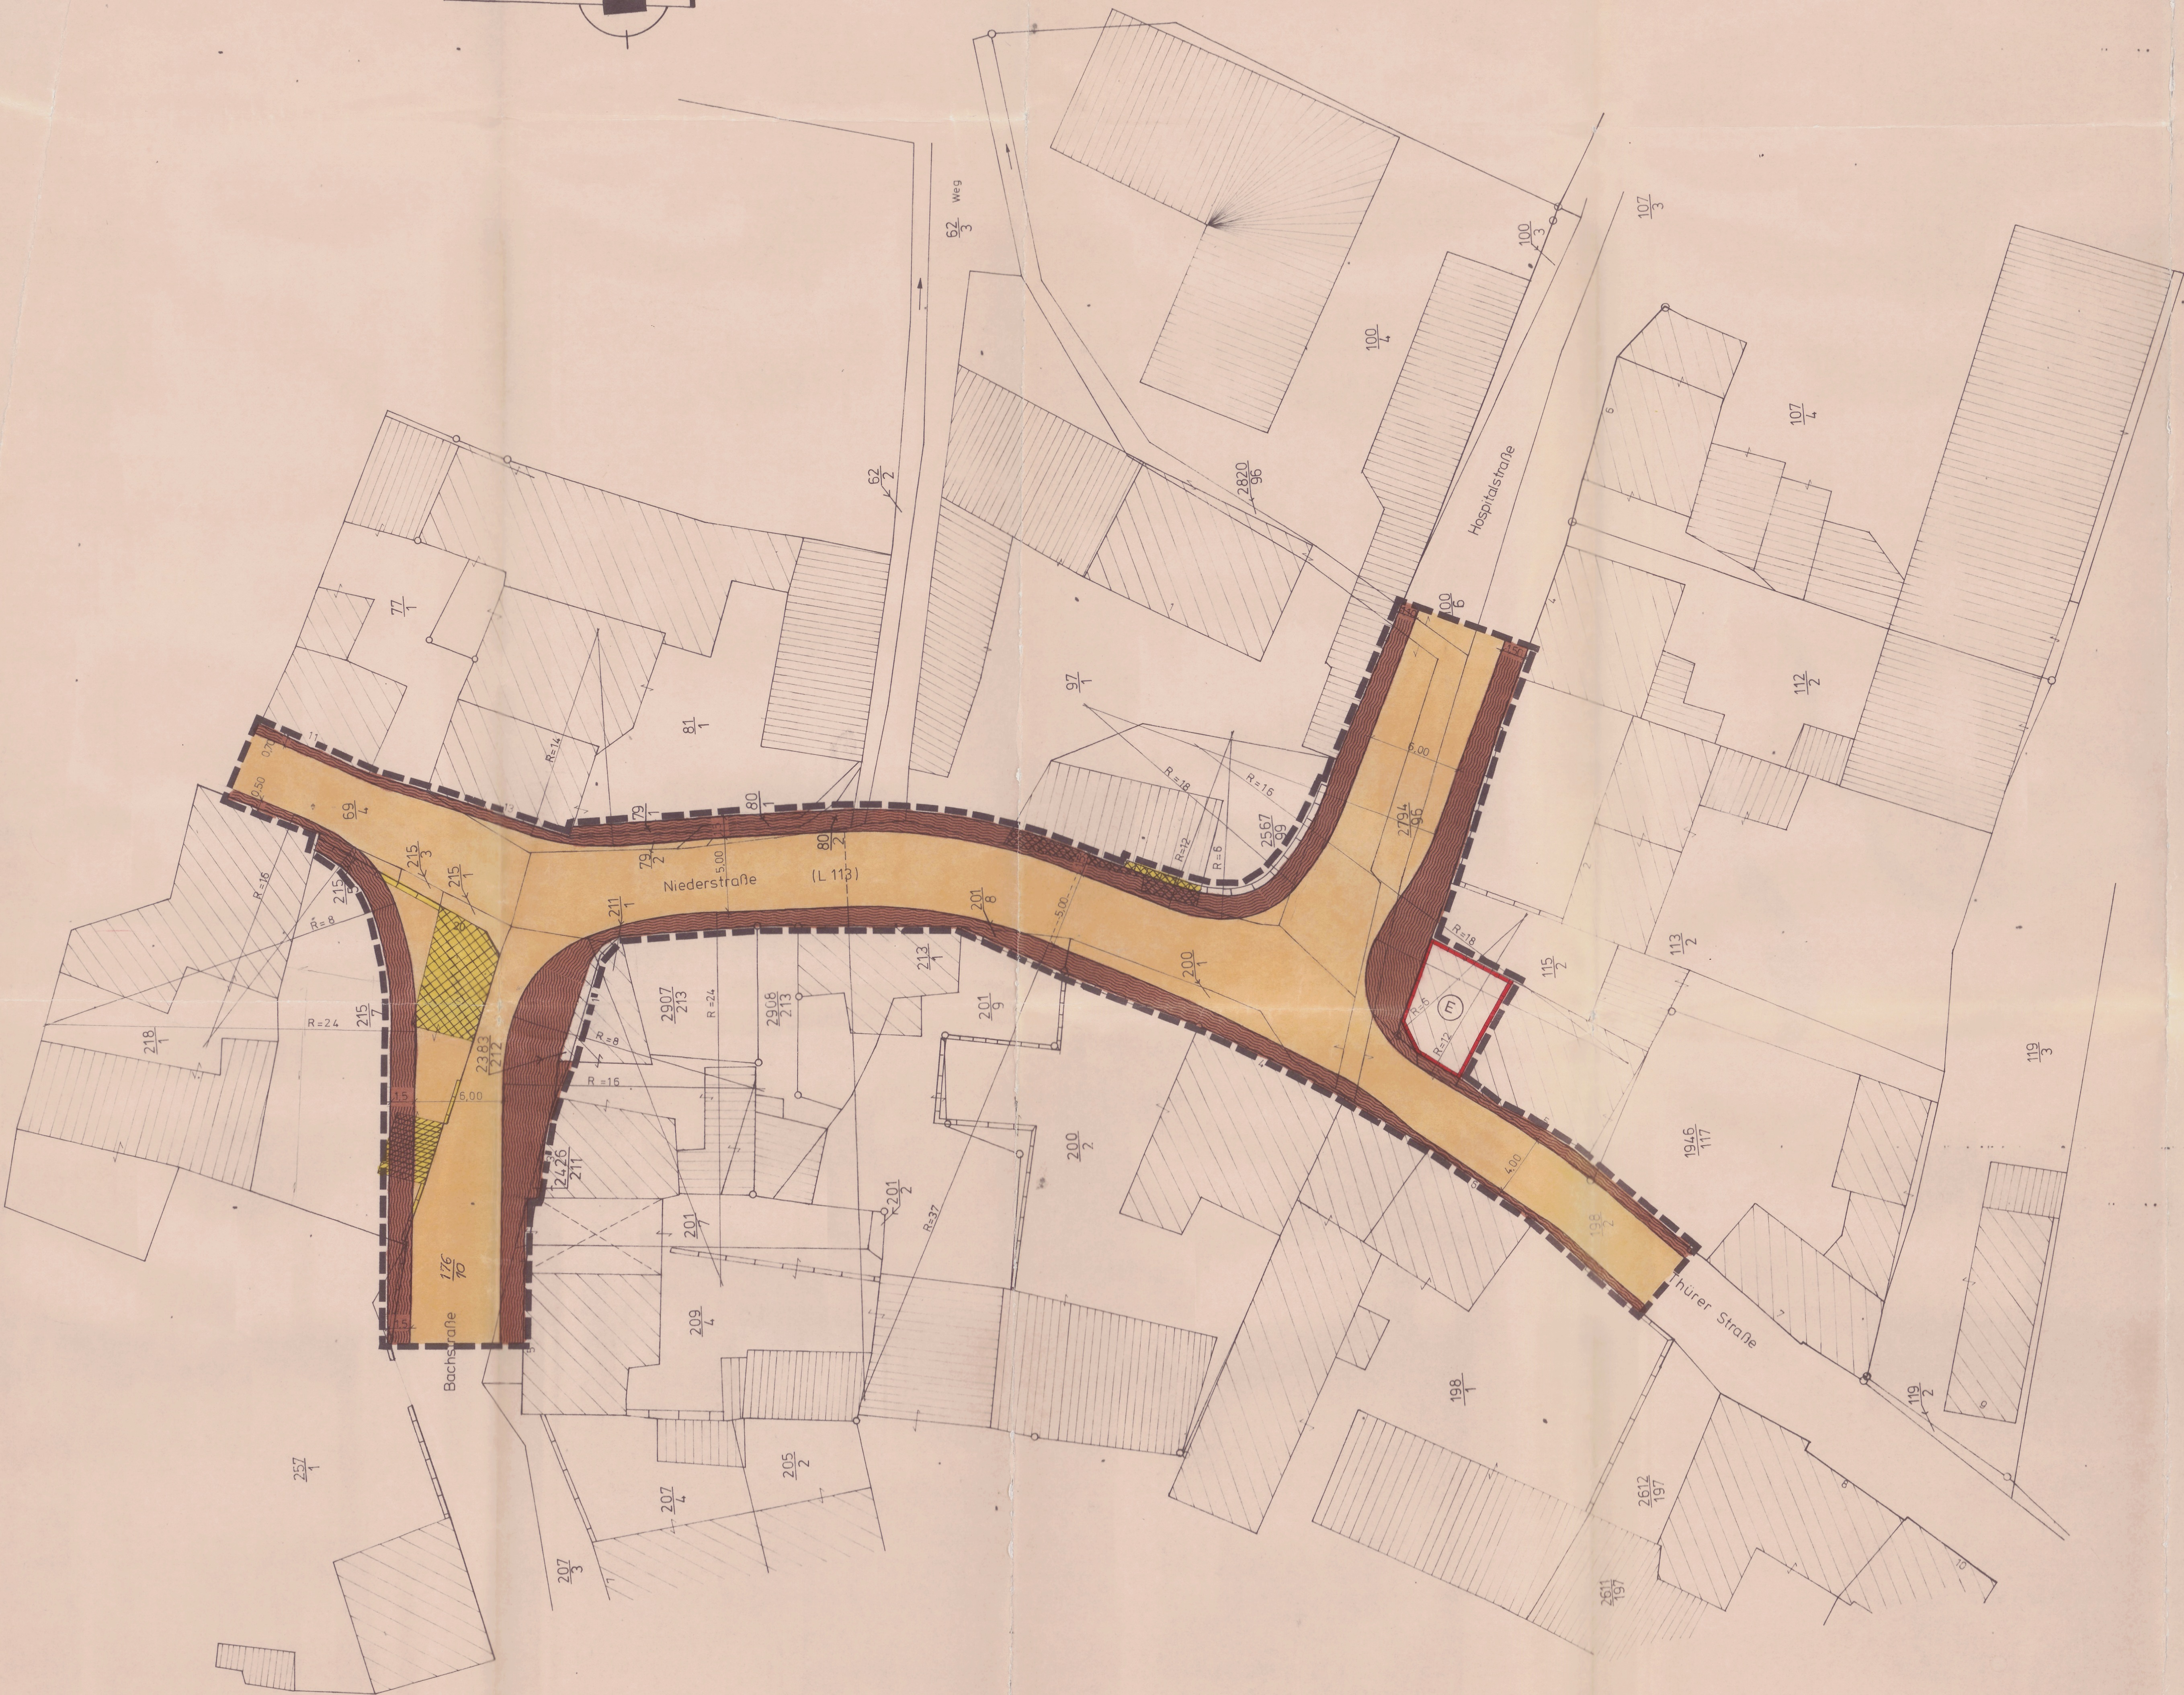




BURGERMEISTER

Bebauungsplansatzung

[illegible]

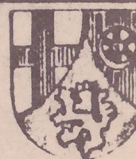
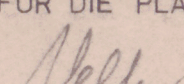
 Plangebietsgrenze

 Bürgersteig

 Straßenfläche

 für den Abbruch zu
 erwerbende Gebäude

 Stützmauer privat (siehe Erläuterungen in der Begründung)
 bis 1,20 m über Straße zulässig

		05.08.1983	STENZEL
Kennz.	Art der Änderung	28.01.1983	STENZEL
		Datum	Geändert von
 KREISVERWALTUNG MAYEN - KOBLENZ 			
REFERAT 8.61 · KREISPLANUNG			
PROJEKT			
Bebauungsplan „NIEDERSTRASSE-BACHSTRASSE- THÜRERSTRASSE“ STADT MENDIG			
PLANDARSTELLUNG:		MASS - STAB:	
ENTWURF		1:200	
GEZEICHNET: STENZEL 11.05.1982	FÜR DIE PLANUNG:  Verm. Ing.	FLUR-NR.: 10	