




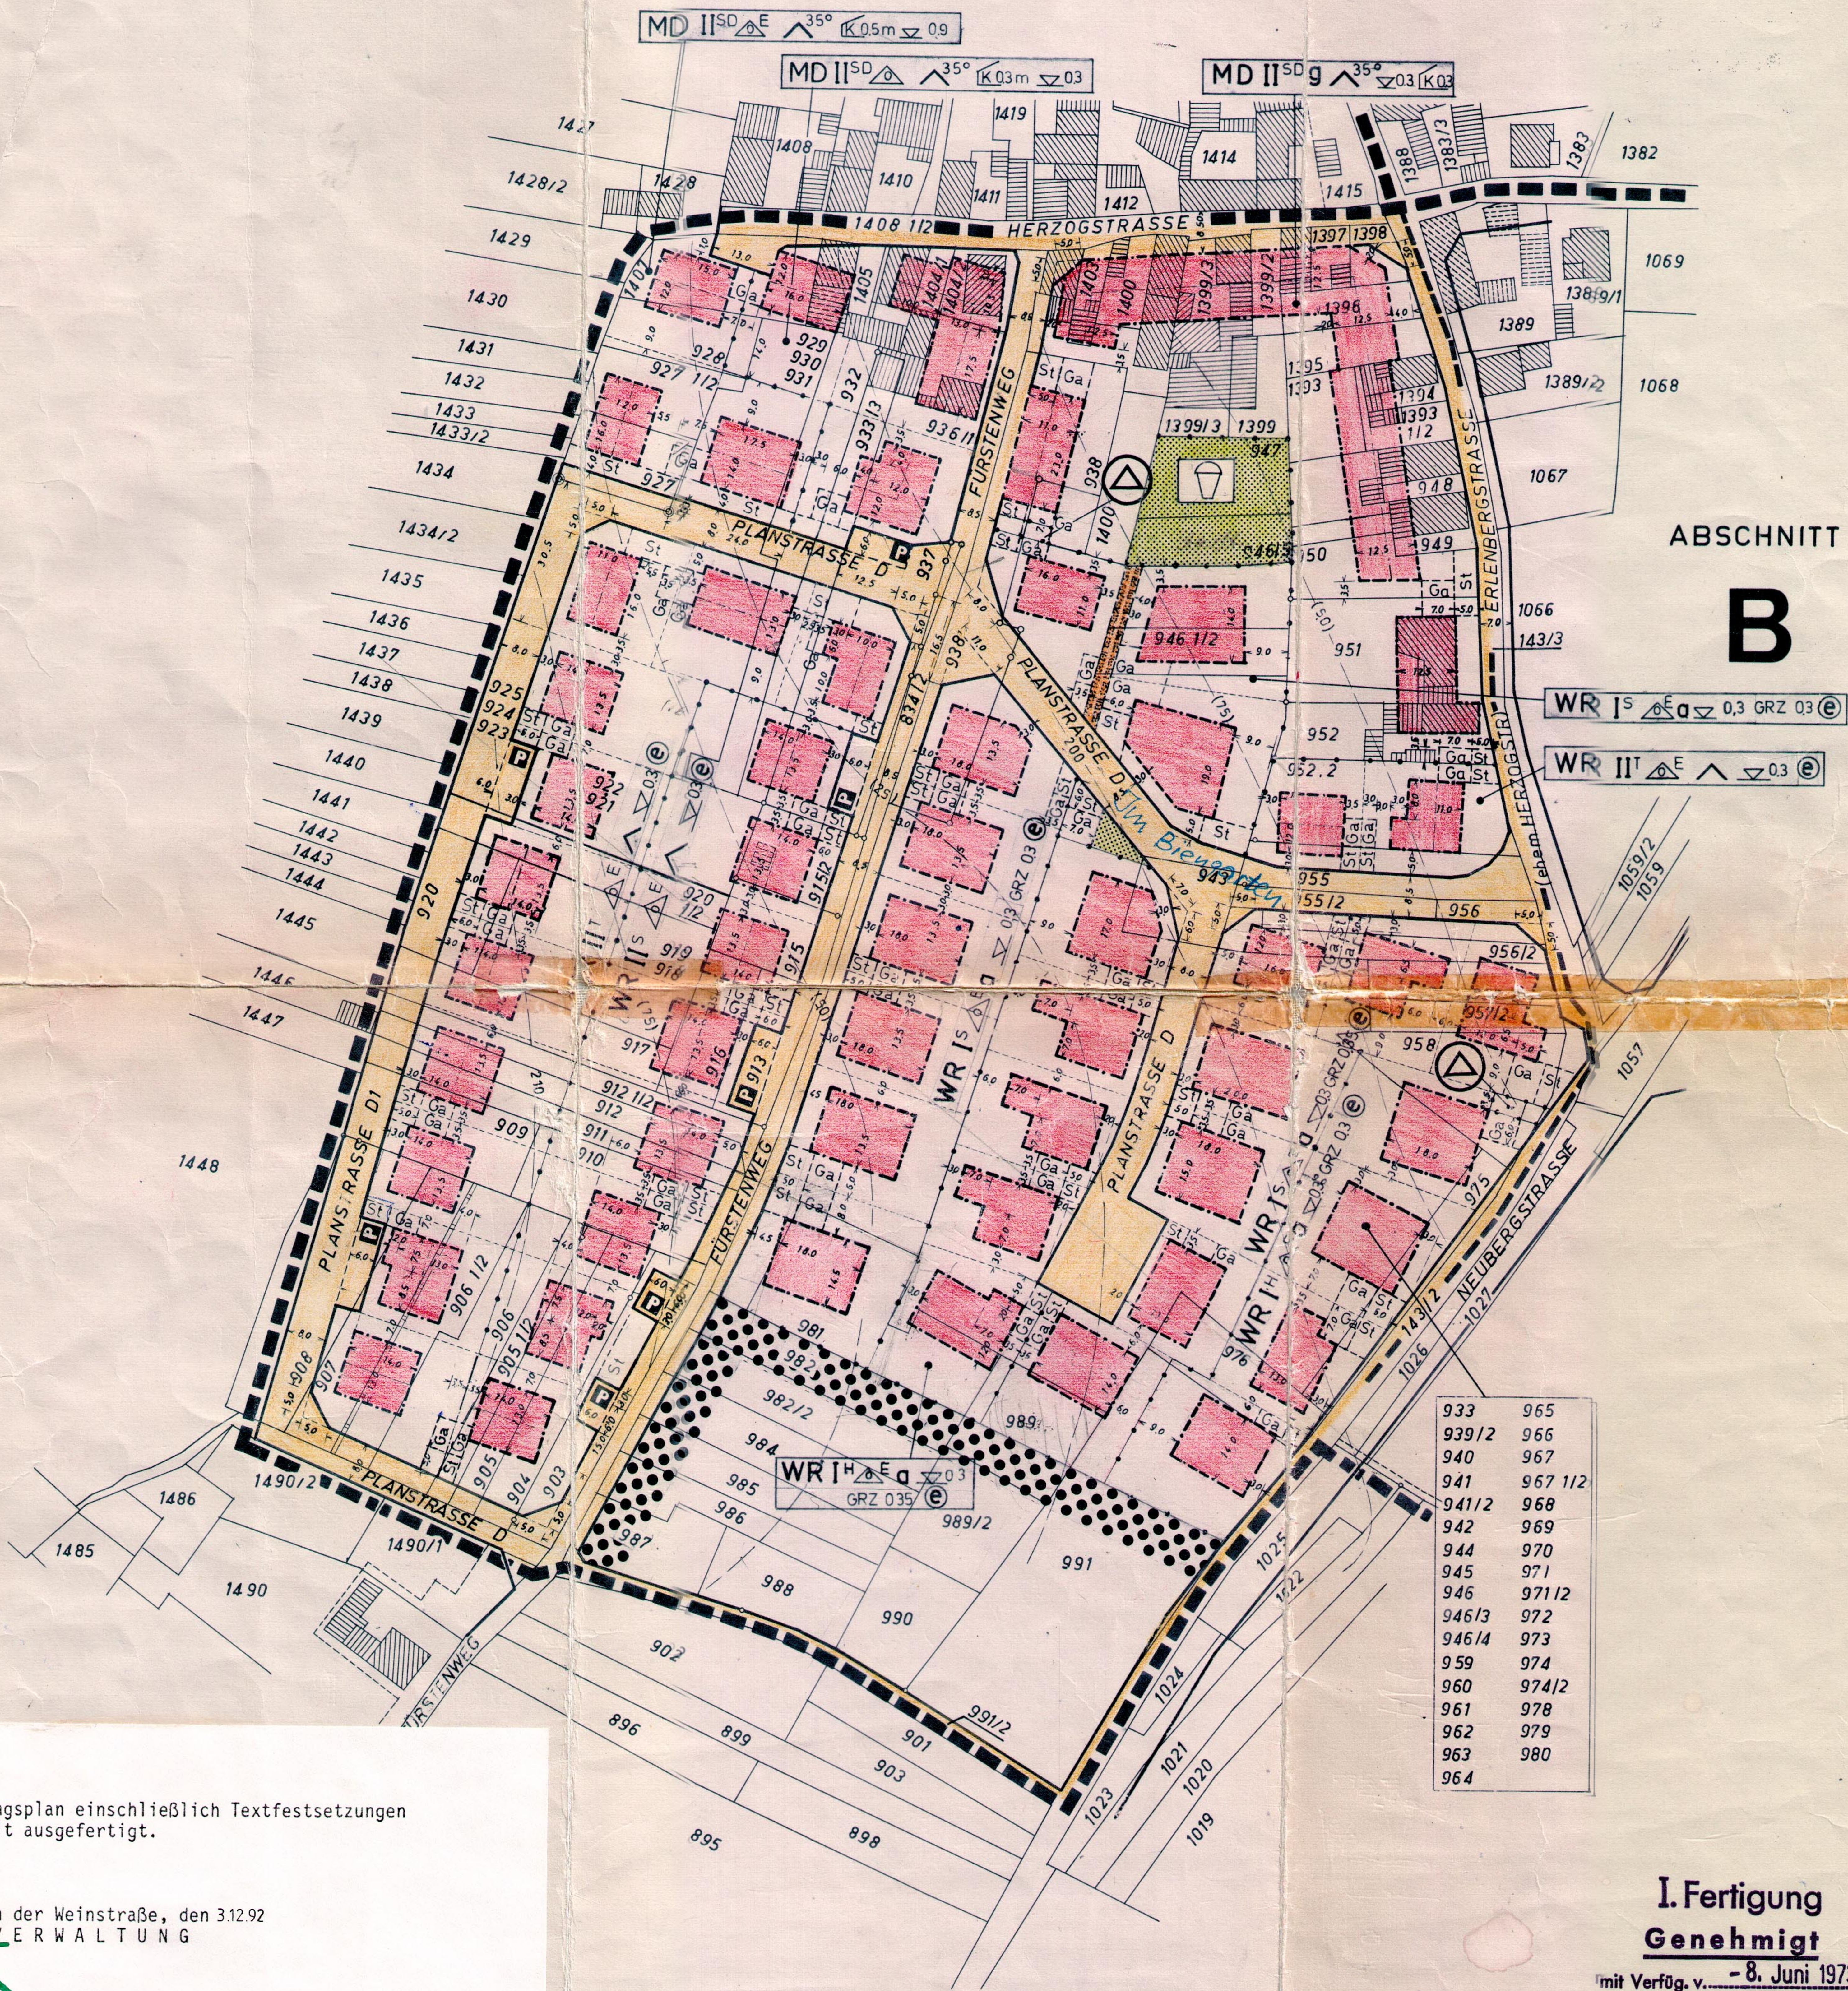

Der Bebauungsplan einschließlich Textfestsetzungen wird hiermit ausgefertigt.

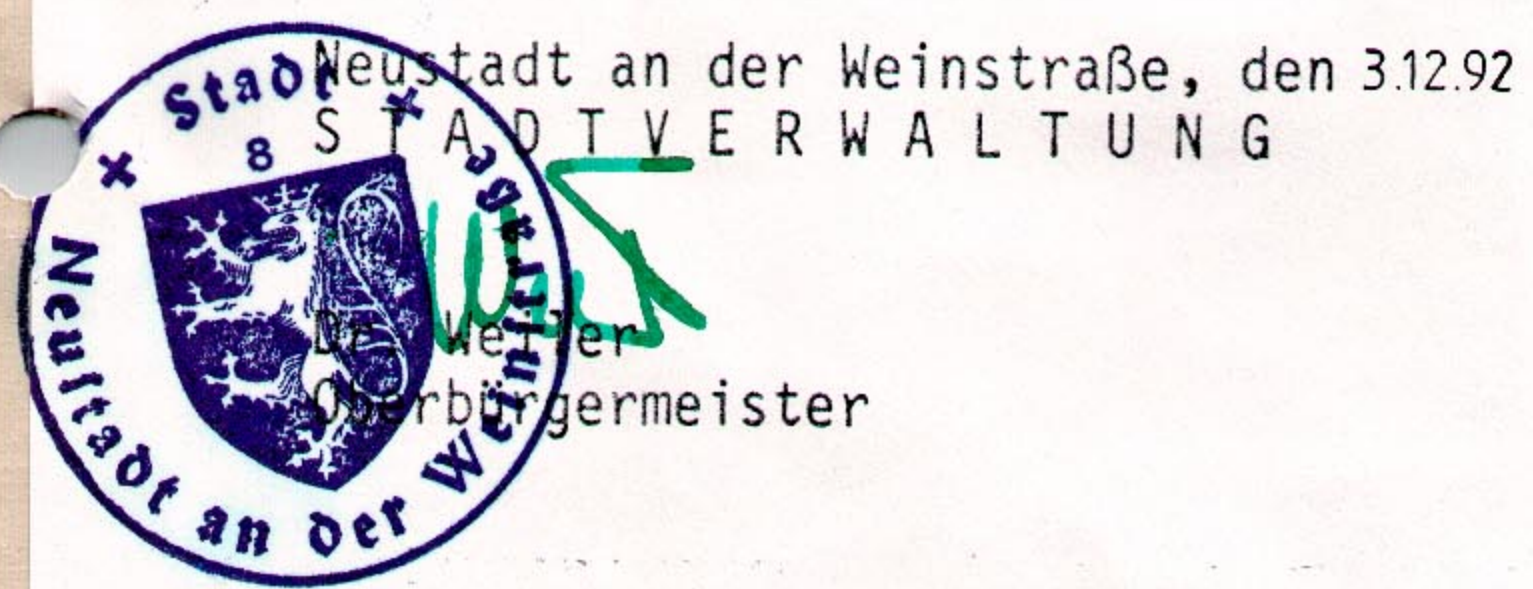

Die Bekanntmachung gem. § 12 BauGB erfolgte nach der Ausfertigung in ortsüblicher Weise am 11.12.92 unter Hinweis auf §§ 44 und 215 BauGB

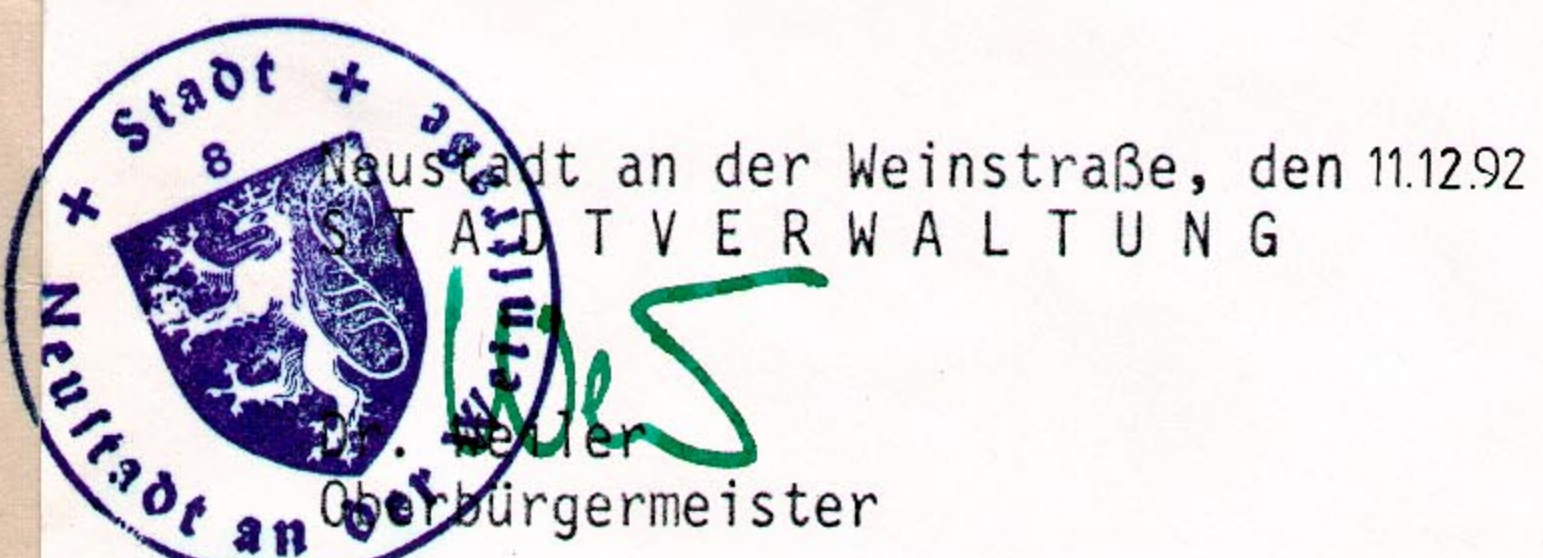

I. Fertigung
Genehmigt

M 1:1000

mit Verfü. v. - 8. Juni 1973

Az. 405-03 - N-G: 8

Neustadt an der Weinstraße,
den - 8. Juni 1973

Bezirksregierung Rheinhesen-Pfalz

Im Auftrag:

(Candidus)

